


Муниципальное бюджетное дошкольное образовательное учреждение
центр развития ребёнка – детский сад № 11 «Малыш»

Паспорт

доступности объекта социальной инфраструктуры (ОСИ)

Лермонтов
2016

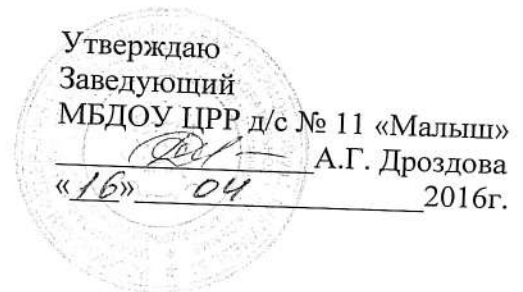

ПАСПОРТ ДОСТУПНОСТИ
объекта социальной инфраструктуры (ОСИ)
№ 1

1. Общие сведения об объекте

- 1.1. Наименование (вид) объекта
муниципальное бюджетное дошкольное образовательное учреждение центр развития ребёнка - детский сад № 11 «Малыш» (МБДОУ ЦРР д/с № 11 «Малыш»)
- 1.2. Адрес объекта
357340, Ставропольский край, г.Лермонтов, ул.Патриса Лумумбы, дом 51
- 1.3. Сведения о размещении объекта:
- отдельно стоящее здание 2 этажей, **933,4 кв.м**
- наличие прилегающего земельного участка (да, нет); нет, **3605,62 кв.м**
- 1.4. Год постройки здания **1958 год**, последнего капитального ремонта **2010 год**
- 1.5. Дата предстоящих плановых ремонтных работ: *текущего* _____, *капитального* _____

Сведения об организации, расположенной на объекте

- 1.6. Название организации (учреждения)
муниципальное бюджетное дошкольное образовательное учреждение центр развития ребёнка - детский сад № 11 «Малыш»
Короткое наименование **МБДОУ ЦРР д/с № 11 «Малыш»**
- 1.7. Юридический адрес организации (учреждения)
357340, Ставропольский край, г. Лермонтов, ул. Патриса Лумумбы, дом 51
- 1.8. Основание для пользования объектом (оперативное управление, аренда, собственность)
- 1.9. Форма собственности (государственная, негосударственная) **государственная**
- 1.10. Территориальная принадлежность (*федеральная, региональная, муниципальная*)
- 1.11. Вышестоящая организация (*наименование*)
отдел образования администрации города Лермонтова
- 1.12. Адрес вышестоящей организации, другие координаты
357340, Ставропольский край, г.Лермонтов, ул. Решетника,1
тел. 8(87935) 3-11-18

2. Характеристика деятельности организации на объекте
(по обслуживанию населения)

- 2.1 Сфера деятельности (*здравоохранение, образование, социальная защита, физическая культура и спорт, культура, связь и информация, транспорт, жилой фонд, потребительский рынок и сфера услуг, другое*)
образование
- 2.2 Виды оказываемых услуг
Реализация общеобразовательной программы, обучение и воспитание детей дошкольного возраста
- 2.3 Форма оказания услуг: (на объекте, с длительным пребыванием, в т.ч. проживанием, на дому, дистанционно) **на дому, на объекте**

- 2.4 Категории обслуживаемого населения по возрасту: (дети, взрослые трудоспособного возраста, пожилые; все возрастные категории) **дети от 1,6 до 8 лет**
- 2.5 Категории обслуживаемых инвалидов: *инвалиды, передвигающиеся на коляске, инвалиды с нарушениями опорно-двигательного аппарата.*
- 2.6 Плановая мощность: посещаемость (количество обслуживаемых в день), вместимость, пропускная способность **118 чел**
- 2.7 Участие в исполнении ИПР инвалида, ребенка-инвалида (да, нет) **да**

3. Состояние доступности объекта

3.1 Путь следования к объекту пассажирским транспортом

(описать маршрут движения с использованием пассажирского транспорта)

Маршрутные автобусы остановка «Больница»

наличие адаптированного пассажирского транспорта к объекту **нет**

3.2 Путь к объекту от ближайшей остановки пассажирского транспорта:

3.2.1 расстояние до объекта от остановки транспорта **700 м**

3.2.2 время движения (пешком) **15 мин**

3.2.3 наличие выделенного от проезжей части пешеходного пути (*да, нет*), **да**

3.2.4 Перекрестки: нерегулируемые; регулируемые, со звуковой сигнализацией, таймером; **нет**

3.2.5 Информация на пути следования к объекту: акустическая, тактильная, визуальная; **нет**

3.2.6 Перепады высоты на пути: *есть, нет* (описать) **нет**

Их обустройство для инвалидов на коляске: *да, нет* **нет**

3.3 Организация доступности объекта для инвалидов – форма обслуживания*

№№ п/п	Категория инвалидов (вид нарушения)	Вариант организации доступности объекта (формы обслуживания)*
1.	Все категории инвалидов и МГН	«ДУ»
	<i>в том числе инвалиды:</i>	
2	передвигающиеся на креслах-колясках	«ДУ»
3	с нарушениями опорно-двигательного аппарата	«ДУ»
4	с нарушениями зрения	«ДУ»
5	с нарушениями слуха	«ДУ»
6	с нарушениями умственного развития	«ДУ»

* - указывается один из вариантов: «А», «Б», «ДУ», «ВНД»

3.4 Состояние доступности основных структурно-функциональных зон

№ п \п	Основные структурно-функциональные зоны	Состояние доступности, в том числе для основных категорий инвалидов**
1	Территория, прилегающая к зданию (участок)	ДП-В
2	Вход (входы) в здание	ДЧ-В
3	Путь (пути) движения внутри здания (в т.ч. пути эвакуации)	ДЧ-В
4	Зона целевого назначения здания (целевого посещения объекта)	ДЧ-И (К,О)
5	Санитарно-гигиенические помещения	ДУ
6	Система информации и связи (на всех зонах)	ДУ

7	Пути движения к объекту (от остановки транспорта)	ДП-В
---	---	------

** Указывается: ДП-В - доступно полностью всем; ДП-И (К, О, С, Г, У) – доступно полностью избирательно (указать категории инвалидов); ДЧ-В - доступно частично всем; ДЧ-И (К, О, С, Г, У) – доступно частично избирательно (указать категории инвалидов); ДУ - доступно условно, ВНД – временно недоступно

3.5. ИТОГОВОЕ ЗАКЛЮЧЕНИЕ о состоянии доступности ОСИ: ДЧ-И (К, О)

4. Управленческое решение

4.1. Рекомендации по адаптации основных структурных элементов объекта

№ п \п	Основные структурно-функциональные зоны объекта	Рекомендации по адаптации объекта (вид работы)*
1	Территория, прилегающая к зданию (участок)	не нуждается
2	Вход (входы) в здание	не нуждается
3	Путь (пути) движения внутри здания (в т.ч. пути эвакуации)	не нуждается
4	Зона целевого назначения здания (целевого посещения объекта)	не нуждается
5	Санитарно-гигиенические помещения	технические решения невозможны
6	Система информации на объекте (на всех зонах)	нуждается
7	Пути движения к объекту (от остановки транспорта)	не нуждается
8	Все зоны и участки	не нуждается

* - указывается один из вариантов (видов работ): не нуждается; ремонт (текущий, капитальный); индивидуальное решение с ТСР; технические решения невозможны – организация альтернативной формы обслуживания

4.2. Период проведения работ _____
в рамках исполнения _____

(указывается наименование документа: программы, плана)

4.3 Ожидаемый результат (по состоянию доступности) после выполнения работ по адаптации _____

Оценка результата исполнения программы, плана (по состоянию доступности) _____

4.4. Для принятия решения требуется, **не требуется** (нужное подчеркнуть):

Согласование _____

Имеется заключение уполномоченной организации о состоянии доступности объекта (наименование документа и выдавшей его организации, дата), прилагается _____

4.5. Информация размещена (обновлена) на Карте доступности дата _____

(наименование сайта, портала)


5. Особые отметки

Паспорт сформирован на основании:

1. Анкеты (информации об объекте) от 06 апреля 2016 г.,

2. Акта обследования объекта: № акта 1 от 15 апреля 2016 г.

3. Решения Комиссии _____ от «13» апреля 2016 г.

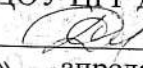Утверждаю
Заведующий
МБДОУ ЦРР д/с № 11 «Малыш»
 А.Г. Дроздова
«06» апреля 2016г.

АНКЕТА
(информация об объекте социальной инфраструктуры)
К ПАСПОРТУ ДОСТУПНОСТИ ОСИ
№ 1

1. Общие сведения об объекте

1.1. Наименование (вид) объекта

муниципальное бюджетное дошкольное образовательное учреждение центр развития ребёнка - детский сад № 11 «Малыш» (МБДОУ ЦРР д/с № 11 «Малыш»)

1.2. Адрес объекта

357340, Ставропольский край, г. Лермонтов, ул. Патриса Лумумбы, дом 51

1.3. Сведения о размещении объекта:

- отдельно стоящее здание 2 этажей, **933,4** кв.м

- наличие прилегающего земельного участка (да, нет); нет, **3605,62** кв.м

1.4. Год постройки здания 1967, последнего капитального ремонта _____

1.5. Дата предстоящих плановых ремонтных работ: *текущего* _____, *капитального* _____

Сведения об организации, расположенной на объекте

1.6. Название организации (учреждения)

муниципальное бюджетное дошкольное образовательное учреждение центр развития ребёнка - детский сад № 11 «Малыш»

Короткое наименование **МБДОУ ЦРР д/с № 11 «Малыш»**

1.7. Юридический адрес организации (учреждения)

357340, Ставропольский край, г. Лермонтов, ул. Патриса Лумумбы, дом 51

1.8. Основание для пользования объектом (оперативное управление, аренда, собственность)

1.9. Форма собственности (государственная, негосударственная) **государственная**

1.10. Территориальная принадлежность (*федеральная, региональная, муниципальная*)

1.11. Вышестоящая организация (*наименование*)

отдел образования администрации города Лермонтова

1.12. Адрес вышестоящей организации, другие координаты

357340, Ставропольский край, г. Лермонтов, ул. Решетника, 1

тел. 8(87935) 3-11-18

2. Характеристика деятельности организации на объекте
(по обслуживанию населения)

2.1 Сфера деятельности (*здравоохранение, образование, социальная защита, физическая культура и спорт, культура, связь и информация, транспорт, жилой фонд, потребительский рынок и сфера услуг, другое*) **образование**

2.2 Виды оказываемых услуг **Реализация общеобразовательной программы, обучение и воспитание детей дошкольного возраста**

2.3 Форма оказания услуг: (на объекте, с длительным пребыванием, в т.ч. проживанием, на дому, дистанционно) **на объекте, на дому**

2.4 Категории обслуживаемого населения по возрасту: (дети, взрослые трудоспособного возраста, пожилые; все возрастные категории) **Дети 1,6 до 8 лет**

2.5 Категории обслуживаемых инвалидов: *инвалиды, передвигающиеся на коляске, инвалиды с нарушениями опорно-двигательного аппарата*

2.6 Плановая мощность: посещаемость (количество обслуживаемых в день), вместимость, пропускная способность **118 чел**

2.7 Участие в исполнении ИПР инвалида, ребенка-инвалида (да, нет) **да**

3. Состояние доступности объекта для инвалидов и других маломобильных групп населения (МГН)

3.1 Путь следования к объекту пассажирским транспортом

(описать маршрут движения с использованием пассажирского транспорта)

Маршрутные автобусы остановка «Больница»

наличие адаптированного пассажирского транспорта к объекту **нет**

3.2 Путь к объекту от ближайшей остановки пассажирского транспорта:

3.2.1 расстояние до объекта от остановки транспорта **700 м**

3.2.2 время движения (пешком) **15 мин**

3.2.3 наличие выделенного от проезжей части пешеходного пути (*да, нет*), **да**

3.2.4 Перекрестки: нерегулируемые; регулируемые, со звуковой сигнализацией, таймером; *нет*

3.2.5 Информация на пути следования к объекту: акустическая, тактильная, визуальная; *нет*

3.2.6 Перепады высоты на пути: *есть, нет* (описать) **нет**

Их обустройство для инвалидов на коляске: *да, нет* **нет**

3.3 Вариант организации доступности ОСИ (формы обслуживания)* с учетом СП 35-101-2001

№№ п/п	Категория инвалидов (вид нарушения)	Вариант организации доступности объекта
1.	Все категории инвалидов и МГН	«ДУ»
	<i>в том числе инвалиды:</i>	
2	передвигающиеся на креслах-колясках	«ДУ»
3	с нарушениями опорно-двигательного аппарата	«ДУ»
4	с нарушениями зрения	«ДУ»
5	с нарушениями слуха	«ДУ»
6	с нарушениями умственного развития	«ДУ»

* - указывается один из вариантов: «А», «Б», «ДУ», «ВНД»

4. Управленческое решение (предложения по адаптации основных структурных элементов объекта)

№ п \п	Основные структурно-функциональные зоны объекта	Рекомендации по адаптации объекта (вид работы)*
1	Территория, прилегающая к зданию (участок)	не нуждается
2	Вход (входы) в здание	не нуждается
3	Путь (пути) движения внутри здания (в т.ч. пути эвакуации)	не нуждается
4	Зона целевого назначения (целевого посещения объекта)	не нуждается
5	Санитарно-гигиенические помещения	не нуждается
6	Система информации на объекте (на всех зонах)	не нуждается
7	Пути движения к объекту (от остановки транспорта)	не нуждается
8.	Все зоны и участки	не нуждается

* - указывается один из вариантов (видов работ): не нуждается; ремонт (текущий, капитальный); индивидуальное решение с ТСР; технические решения невозможны – организация альтернативной формы обслуживания

Размещение информации на Карте доступности согласовано:

А.Г. Дроздова, заведующий д/с тел 8 (87935) 3-22-92

(подпись, Ф.И.О., должность; координаты для связи уполномоченного представителя объекта)

П Р И К А З

06.04.2016г.

№ 34

О создании комиссии

В целях реализации Порядка обеспечения условий доступности для инвалидов объектов и предоставляемых услуг в сфере образования, утвержденного приказом Министерства образования и науки Российской Федерации от 09.11.2015 № 1309,

ПРИКАЗЫВАЮ:

1. Сформировать комиссию по обследованию доступности объекта социальной инфраструктуры (ОСИ) в следующем составе:
Дроздова А.Г., заведующий – председатель комиссии
Члены комиссии:
Павлова О.А., главный специалист отдела образования администрации города Лермонтова (по согласованию)
Егиева Л.Г., старший воспитатель
Козлюк О.В., заместитель заведующего по АХЧ
Рерух З. В., председатель Лермонтовкой городской организации Ставропольской краевой организации общероссийской общественной организации «Всероссийское общество инвалидов» (по согласованию).
2. Комиссии до 16.04.2016г. провести обследование объекта, составить и подписать соответствующий акт и паспорт доступности объекта социальной инфраструктуры (ОСИ).
3. Егиевой Л.Г. представить паспорт ОСИ до 19.04.2016г. в отдел образования администрации города Лермонтова.
5. Контроль за исполнением настоящего приказа оставляю за собой.

Заведующий
МБДОУ ЦРР д/с № 11 «Малыш»



А.Г. Дроздова

УТВЕРЖДАЮ
Заведующий
МБДОУ ЦРР д/с № 11 «Малыш»
А.Г. Дороздова
«15» апреля 2016 г.

**АКТ ОБСЛЕДОВАНИЯ
объекта социальной инфраструктуры
К ПАСПОРТУ ДОСТУПНОСТИ ОСИ
№ 1**

15 апреля 2016 г.

1. Общие сведения об объекте

- 1.1. Наименование (вид) объекта
муниципальное бюджетное дошкольное образовательное учреждение центр развития ребёнка - детский сад № 11 «Малыш»
- 1.2. Адрес объекта
357340, Ставропольский край, г.Лермонтов, ул. Патриса Лумумбы, дом 51
- 1.3. Сведения о размещении объекта:
- отдельно стоящее здание 2 этажей, **933,4 кв.м**
- наличие прилегающего земельного участка (да, нет); нет, **3605,62 кв.м**
- 1.4. Год постройки здания **1958г.**, последнего капитального ремонта **2010 год**
- 1.5. Дата предстоящих плановых ремонтных работ: *текущего* _____, *капитального* _____
- 1.6. Название организации (учреждения) **муниципальное бюджетное дошкольное образовательное учреждение центр развития ребёнка - детский сад № 11 «Малыш»**
Короткое наименование **МБДОУ ЦРР д/с № 11 «Малыш»**
- 1.7. Юридический адрес организации (учреждения)
357340, Ставропольский край, г.Лермонтов, ул. Патриса Лумумбы, дом 51

2. Характеристика деятельности организации на объекте

Дополнительная информация **Реализация общеобразовательной программы, обучение и воспитание детей дошкольного возраста**

3. Состояние доступности объекта

- 3.1 Путь следования к объекту пассажирским транспортом**
(описать маршрут движения с использованием пассажирского транспорта)
Маршрутные автобусы остановка «Больница»
наличие адаптированного пассажирского транспорта к объекту **нет**

3.2 Путь к объекту от ближайшей остановки пассажирского транспорта:

- 3.2.1 расстояние до объекта от остановки транспорта **700 м**
3.2.2 время движения (пешком) **15 мин**
3.2.3 наличие выделенного от проезжей части пешеходного пути (да, нет), да
3.2.4 Перекрестки: нерегулируемые; регулируемые, со звуковой сигнализацией, таймером;
нет

3.2.5 Информация на пути следования к объекту: *акустическая, тактильная, визуальная; нет*

3.2.6 Перепады высоты на пути: *есть, нет (описать) нет*

Их обустройство для инвалидов на коляске: *да, нет нет*

3.3 Организация доступности объекта для инвалидов – форма обслуживания

№№ п/п	Категория инвалидов (вид нарушения)	Вариант организации доступности объекта (формы обслуживания)*
1.	Все категории инвалидов и МГН	«ДУ»
	<i>в том числе инвалиды:</i>	
2	передвигающиеся на креслах-колясках	«ДУ»
3	с нарушениями опорно-двигательного аппарата	«ДУ»
4	с нарушениями зрения	«ДУ»
5	с нарушениями слуха	«ДУ»
6	с нарушениями умственного развития	«ДУ»

* - указывается один из вариантов: «А», «Б», «ДУ», «ВНД»

3.4 Состояние доступности основных структурно-функциональных зон

№ № п/п	Основные структурно-функциональные зоны	Состояние доступности, в том числе для основных категорий инвалидов**	Приложение	
			№ на плане	№ фото
1	Территория, прилегающая к зданию (участок)	ДП-В		
2	Вход (входы) в здание	ДЧ-И (К, О)		
3	Путь (пути) движения внутри здания (в т.ч. пути эвакуации)	ДЧ-И (К, О)		
4	Зона целевого назначения здания (целевого посещения объекта)	ДЧ-И (К, О)		
5	Санитарно-гигиенические помещения	ДЧ-И (О)		
6	Система информации и связи (на всех зонах)	ДУ		
7	Пути движения к объекту (от остановки транспорта)	ДП-В		

** Указывается: ДП-В - доступно полностью всем; ДП-И (К, О, С, Г, У) – доступно полностью избирательно (указать категории инвалидов); ДЧ-В - доступно частично всем; ДЧ-И (К, О, С, Г, У) – доступно частично избирательно (указать категории инвалидов); ДУ - доступно условно, ВНД - недоступно

3.5. ИТОГОВОЕ ЗАКЛЮЧЕНИЕ о состоянии доступности ОСИ: ДЧ-И (К,О)

4. Управленческое решение (проект)

4.1. Рекомендации по адаптации основных структурных элементов объекта:

№ № п \п	Основные структурно-функциональные зоны объекта	Рекомендации по адаптации объекта (вид работы)*
1	Территория, прилегающая к зданию (участок)	не нуждается
2	Вход (входы) в здание	не нуждается
3	Путь (пути) движения внутри здания (в т.ч. пути эвакуации)	не нуждается
4	Зона целевого назначения здания (целевого посещения объекта)	не нуждается
5	Санитарно-гигиенические помещения	технические решения невозможны
6	Система информации на объекте (на всех зонах)	не нуждается
7	Пути движения к объекту (от остановки транспорта)	не нуждается
8.	Все зоны и участки	не нуждается

* - указывается один из вариантов (видов работ): не нуждается; ремонт (текущий, капитальный); индивидуальное решение с ТСР; технические решения невозможны – организация альтернативной формы обслуживания

4.2. Период проведения работ _____
в рамках исполнения _____

(указывается наименование документа: программы, плана)

4.3 Ожидаемый результат (по состоянию доступности) после выполнения работ по адаптации _____

Оценка результата исполнения программы, плана (по состоянию доступности) _____

4.4. Для принятия решения требуется, не требуется (нужное подчеркнуть):

4.4.1. согласование на Комиссии _____
(наименование Комиссии по координации деятельности в сфере обеспечения доступной среды жизнедеятельности для инвалидов и других МГН)

4.4.2. согласование работ с надзорными органами (в сфере проектирования и строительства, архитектуры, охраны памятников, другое - указать) _____

4.4.3. техническая экспертиза; разработка проектно-сметной документации; нет

4.4.4. согласование с вышестоящей организацией (собственником объекта); нет

4.4.5. согласование с общественными организациями инвалидов да

4.4.6. другое _____

нет _____

Имеется заключение уполномоченной организации о состоянии доступности объекта
(наименование документа и выдавшей его организации, дата), прилагается

нет _____

4.7. Информация может быть размещена (обновлена) на Карте доступности

(наименование сайта, портала)

5. Особые отметки

ПРИЛОЖЕНИЯ:

Результаты обследования:

- | | |
|--|-------------------|
| 1. Территории, прилегающей к объекту | на <u>1</u> л. |
| 2. Входа (входов) в здание | на <u>1</u> л. |
| 3. Путей движения в здании | на <u>1</u> л. |
| 4. Зоны целевого назначения объекта | на <u>1</u> л. |
| 5. Санитарно-гигиенических помещений | на <u>1</u> л. |
| 6. Системы информации (и связи) на объекте | на <u> </u> л. |

Результаты фотофиксации на объекте _____ на 2 л.
Поэтажные планы, паспорт БТИ _____ на 11 л.
Другое (в том числе дополнительная информация о путях движения к объекту)

Заведующий МБДОУ ЦРР д/с № 11 «Малыш»
Дроздова Алла Георгиевна

(Должность, Ф.И.О.)

(Подпись)

Члены комиссии:

Председатель Лермонтовкой городской организации Ставропольской краевой
организации общероссийской общественной организации «Всероссийское общество
инвалидов» Рерух Зинаида Владимировна

(Должность, Ф.И.О.)

(Подпись)

Главный специалист отдела образования администрации города Лермонтова
Павлова Ольга Алексеевна

(Должность, Ф.И.О.)

(Подпись)

Заместитель заведующего МБДОУ ЦРР д/с №11 «Малыш»
Козлюк Ольга Викторовна

(Должность, Ф.И.О.)

(Подпись)

Старший воспитатель МБДОУ ЦРР д/с № 11 «Малыш»
Егиева Любовь Григорьевна

(Должность, Ф.И.О.)

(Подпись)

к Акту обследования ОСИ к паспорту доступности ОСИ № 1 от 16 апреля 2016 г.

І Результаты обследования:

1. Территории, прилегающей к зданию (участка)

муниципальное бюджетное дошкольное образовательное учреждение центр развития ребёнка - детский сад № 11 «Малыш»

Адрес объекта 357340, Ставропольский край, г.Лермонтов, ул. Патриса Лумумбы, дом 51

№ п/п	Наименование функционально-планировочного элемента	Наличие элемента			Выявленные нарушения и замечания		Работы по адаптации объектов	
		есть/нет	№ на плане	№ фото	Содержание	Значимо для инвалида (категория) !	Содержание	Виды работ
1.1	Вход (входы) на территорию	есть			нет	нет <i>On</i>		
1.2	Путь (пути) движения на территории	есть			нет	нет		
1.3	Лестница (наружная)	нет			нет	нет		
1.4	Пандус (наружный и внутренний)	есть		+	нет			
1.5	Автостоянка и парковка	нет			нет	нет		
	ОБЩИЕ требования к зоне				нет	нет		

ІІ Заключение по зоне:

Наименование структурно-функциональной зоны	Состояние доступности* (к пункту 3.4 Акта обследования ОСИ)	Приложение		Рекомендации по адаптации (вид работы)** к пункту 4.1 Акта обследования ОСИ
		№ на плане	№ фото	
Территории, прилегающей к зданию	ДП-В			не нуждается

* указывается: ДП-В - доступно полностью всем; ДП-И (К, О, С, Г, У) – доступно полностью избирательно (указать категории инвалидов); ДЧ-В - доступно частично всем; ДЧ-И (К, О, С, Г, У) – доступно частично избирательно (указать категории инвалидов); ДУ - доступно условно, ВНД - недоступно
 **указывается один из вариантов: не нуждается; ремонт (текущий, капитальный); индивидуальное решение с ТСР; технические решения невозможны – организация альтернативной формы обслуживания

Комментарий к заключению: _____

к Акту обследования ОСИ к паспорту доступности ОСИ № __1__ от 16 апреля 2016 г.

I Результаты обследования:**2. Входа (входов) в здание****муниципальное бюджетное дошкольное образовательное учреждение центр развития ребёнка - детский сад № 11 «Малыш»****Адрес объекта 357340, Ставропольский край, г.Лермонтов, ул. Патриса Лумумбы, дом 51**

№ п/п	Наименование функционально-планировочного элемента	Наличие элемента			Выявленные нарушения и замечания		Работы по адаптации объектов	
		есть/нет	№ на плане	№ фото	Содержание	Значимо для инвалида (категория)	Содержание	Виды работ
2.1	Лестница (наружная)	нет			нет	нет		
2.2	Пандус (наружный и внутренний)	есть		+	нет	нет		
2.3	Входная площадка (перед дверью)	нет			нет	нет		
2.4	Дверь (входная)	есть	2		нет	нет		
2.5	Тамбур	есть	41		нет	нет		
	ОБЩИЕ требования к зоне				нет	нет		

II Заключение по зоне:

Наименование структурно-функциональной зоны	Состояние доступности* (к пункту 3.4 Акта обследования ОСИ)	Приложение		Рекомендации по адаптации (вид работы)** к пункту 4.1 Акта обследования ОСИ
		№ на плане	№ фото	
Входа (входов) в здание	ДП-В	2		не нуждается

* указывается: **ДП-В** - доступно полностью всем; **ДП-И** (К, О, С, Г, У) – доступно полностью избирательно (указать категории инвалидов); **ДЧ-В** - доступно частично всем; **ДЧ-И** (К, О, С, Г, У) – доступно частично избирательно (указать категории инвалидов); **ДУ** - доступно условно, **ВНД** - недоступно

**указывается один из вариантов: не нуждается; ремонт (текущий, капитальный); индивидуальное решение с ТСР; технические решения невозможны – организация альтернативной формы обслуживания

Комментарий к заключению: _____

к Акту обследования ОСИ к паспорту доступности ОСИ № __1__ от 16 апреля 2016г.

І Результаты обследования:

муниципальное бюджетное дошкольное образовательное учреждение

центр развития ребёнка - детский сад № 11 «Малыш»

Адрес объекта 357340, Ставропольский край, г.Лермонтов, ул. Патриса Лумумбы, дом 51

№ п/п	Наименование функционально-планировочного элемента	Наличие элемента			Выявленные нарушения и замечания		Работы по адаптации объектов	
		есть/нет	№ на плане	№ фото	Содержание	Значимо для инвалида (категория)	Содержание	Виды работ
3.1	Коридор (вестибюль, зона ожидания, галерея, балкон)	есть	41		нет	нет		
3.2	Лестница (внутри здания)	есть			нет	нет		
3.3	Пандус (внутри здания)	есть	+		нет	нет		
3.4	Лифт пассажирский (или подъемник)	нет			нет	нет		
3.5	Дверь	есть			нет	нет		
3.6	Пути эвакуации (в т.ч. зоны безопасности)	есть			нет	нет		
	ОБЩИЕ требования к зоне				нет	нет		

ІІ Заключение по зоне:

Наименование структурно-функциональной зоны	Состояние доступности* (к пункту 3.4 Акта обследования ОСИ)	Приложение		Рекомендации по адаптации (вид работы)** к пункту 4.1 Акта обследования ОСИ
		№ на плане	№ фото	
Пути (путей) движения внутри здания (в т.ч. путей эвакуации)	ДП-В	2		не нуждается

* указывается: ДП-В - доступно полностью всем; ДП-И (К, О, С, Г, У) – доступно полностью избирательно (указать категории инвалидов); ДЧ-В - доступно частично всем; ДЧ-И (К, О, С, Г, У) – доступно частично избирательно (указать категории инвалидов); ДУ - доступно условно, ВНД - недоступно

**указывается один из вариантов: не нуждается; ремонт (текущий, капитальный); индивидуальное решение с ТСР; технические решения невозможны – организация альтернативной формы обслуживания

Комментарий к заключению: _____

к Акту обследования ОСИ к паспорту доступности ОСИ № __1__ от 16 апреля 2016г.

I Результаты обследования:

4. Зоны целевого назначения здания (целевого посещения объекта)

Вариант I – зона обслуживания инвалидов

муниципальное бюджетное дошкольное образовательное учреждение центр развития ребёнка - детский сад № 11 «Малыш»

Адрес объекта 357340, Ставропольский край, г.Лермонтов, ул. Патриса Лумумбы, дом 51

№ п/п	Наименование функционально-планировочного элемента	Наличие элемента			Выявленные нарушения и замечания		Работы по адаптации объектов	
		есть/нет	№ на плане	№ фото	Содержание	Значимо для инвалида (категория)	Содержание	Виды работ
4.1	Кабинетная форма обслуживания	есть	33		нет	нет		
4.2	Зальная форма обслуживания	есть	24		нет	нет		
4.3	Прилавочная форма обслуживания	нет						
4.4	Форма обслуживания с перемещением по маршруту	нет						
4.5	Кабина индивидуального обслуживания	нет						
	ОБЩИЕ требования к зоне				нет	нет		

II Заключение по зоне:

Наименование структурно-функциональной зоны	Состояние доступности* (к пункту 3.4 Акта обследования ОСИ)	Приложение		Рекомендации по адаптации (вид работы)** к пункту 4.1 Акта обследования ОСИ
		№ на плане	№ фото	
Зоны целевого назначения здания (целевого посещения объекта)	ДЧ-И (К, О)	33		не нуждается

* указывается: ДП-В - доступно полностью всем; ДП-И (К, О, С, Г, У) – доступно полностью избирательно (указать категории инвалидов); ДЧ-В - доступно частично всем; ДЧ-И (К, О, С, Г, У) – доступно частично избирательно (указать категории инвалидов); ДУ - доступно условно, ВНД - недоступно
 **указывается один из вариантов: не нуждается; ремонт (текущий, капитальный); индивидуальное решение с ТСР; технические решения невозможны – организация альтернативной формы обслуживания

Комментарий к заключению: _____

к Акту обследования ОСИ к паспорту доступности ОСИ № __1__ от 16 апреля 2016г.

I Результаты обследования:**4. Зоны целевого назначения здания (целевого посещения объекта)****Вариант II – места приложения труда**

Наименование функционально-планировочного элемента	Наличие элемента			Выявленные нарушения и замечания		Работы по адаптации объектов	
	есть/нет	№ на плане	№ фото	Содержание	Значимо для инвалидов (категория)	Содержание	Виды работ
Место приложения труда							

II Заключение по зоне:

Наименование структурно-функциональной зоны	Состояние доступности* (к пункту 3.4 Акта обследования ОСИ)	Приложение		Рекомендации по адаптации (вид работы)** к пункту 4.1 Акта обследования ОСИ
		№ на плане	№ фото	

* указывается: ДП-В - доступно полностью всем; ДП-И (К, О, С, Г, У) – доступно полностью избирательно (указать категории инвалидов); ДЧ-В - доступно частично всем; ДЧ-И (К, О, С, Г, У) – доступно частично избирательно (указать категории инвалидов); ДУ - доступно условно, ВНД - недоступно

**указывается один из вариантов: не нуждается; ремонт (текущий, капитальный); индивидуальное решение с ТСП; технические решения невозможны – организация альтернативной формы обслуживания

Комментарий

к заключению: _____

к Акту обследования ОСИ к паспорту доступности ОСИ № __1__ от 16 апреля 2016г.

I Результаты обследования:

4. Зоны целевого назначения здания (целевого посещения объекта)

Вариант III – жилые помещения

Наименование функционально-планировочного элемента	Наличие элемента			Выявленные нарушения и замечания		Работы по адаптации объектов	
	есть/нет	№ на плане	№ фото	Содержание	Значимо для инвалида (категория)	Содержание	Виды работ
Жилые помещения							

II Заключение по зоне:

Наименование структурно-функциональной зоны	Состояние доступности* (к пункту 3.4 Акта обследования ОСИ)	Приложение		Рекомендации по адаптации (вид работы)** к пункту 4.1 Акта обследования ОСИ
		№ на плане	№ фото	

* указывается: ДП-В - доступно полностью всем; ДП-И (К, О, С, Г, У) – доступно полностью избирательно (указать категории инвалидов); ДЧ-В - доступно частично всем; ДЧ-И (К, О, С, Г, У) – доступно частично избирательно (указать категории инвалидов); ДУ - доступно условно, ВНД - недоступно

**указывается один из вариантов: не нуждается; ремонт (текущий, капитальный); индивидуальное решение с ТСП; технические решения невозможны – организация альтернативной формы обслуживания

Комментарий к заключению: _____

к Акту обследования ОСИ к паспорту доступности ОСИ № __1__ от 16 апреля 2016г.

І Результаты обследования:

5. Санитарно-гигиенических помещений

**муниципальное бюджетное дошкольное образовательное учреждение
центр развития ребёнка - детский сад № 11 «Малыш»**

Адрес объекта 357340, Ставропольский край, г.Лермонтов, ул. Патриса Лумумбы,
дом 51

№ п/п	Наименование функционально- планировочного элемента	Наличие элемента			Выявленные нарушения и замечания		Работы по адаптации объектов	
		есть/ нет	№ на плане	№ фото	Содержание	Значимо для инвалида (категория)	Содержание	Виды работ
5.1	Туалетная комната	есть	37		Помещение маленькое	Для инвалидов передвига ющихся на креслах- колясках нет	нуждается	технич еские решен ия невозм ожны
5.2	Душевая/ ванная комната	нет						
5.3	Бытовая комната (гардеробная)	нет						
	ОБЩИЕ требования к зоне				нет	нет		

ІІ Заключение по зоне:

Наименование структурно- функциональной зоны	Состояние доступности* (к пункту 3.4 Акта обследования ОСИ)	Приложение		Рекомендации по адаптации (вид работы)** к пункту 4.1 Акта обследования ОСИ
		№ на плане	№ фото	
Санитарно- гигиенических помещений	ДЧ-И (О)	37		Для инвалидов, передвигающихся на креслах-колясках

* указывается: ДП-В - доступно полностью всем; ДП-И (К, О, С, Г, У) – доступно полностью избирательно (указать категории инвалидов); ДЧ-В - доступно частично всем; ДЧ-И (К, О, С, Г, У) – доступно частично избирательно (указать категории инвалидов); ДУ - доступно условно, ВНД - недоступно
**указывается один из вариантов: не нуждается; ремонт (текущий, капитальный); индивидуальное решение с ТСР; технические решения невозможны – организация альтернативной формы обслуживания

Комментарий к заключению: _____

к Акту обследования ОСИ к паспорту доступности ОСИ № __1__ от 16 апреля 2016г.

I Результаты обследования:

6. Системы информации на объекте

муниципальное бюджетное дошкольное образовательное учреждение

центр развития ребёнка - детский сад № 11 «Малыш»

Адрес объекта 357340, Ставропольский край, г.Лермонтов, ул. Патриса Лумумбы, дом 51

№ п/п	Наименование функционально-планировочного элемента	Наличие элемента			Выявленные нарушения и замечания		Работы по адаптации объектов	
		есть/нет	№ на плане	№ фото	Содержание	Значимо для инвалида (категория)	Содержание	Виды работ
6.1	Визуальные средства	нет				инвалиды с нарушениями зрения		
6.2	Акустические средства	нет				инвалиды с нарушениями слуха		
6.3	Тактильные средства	нет				инвалиды с нарушениями зрения		
	ОБЩИЕ требования к зоне							

II Заключение по зоне:

Наименование структурно-функциональной зоны	Состояние доступности* (к пункту 3.4 Акта обследования ОСИ)	Приложение		Рекомендации по адаптации (вид работы)** к пункту 4.1 Акта обследования ОСИ
		№ на плане	№ фото	
Системы информации на объекте	ДУ			Не нуждается

* указывается: ДП-В - доступно полностью всем; ДП-И (К, О, С, Г, У) – доступно полностью избирательно (указать категории инвалидов); ДЧ-В - доступно частично всем; ДЧ-И (К, О, С, Г, У) – доступно частично избирательно (указать категории инвалидов); ДУ - доступно условно, ВНД - недоступно
 **указывается один из вариантов: не нуждается; ремонт (текущий, капитальный); индивидуальное решение с ТСП; технические решения невозможны – организация альтернативной формы обслуживания

Комментарий к заключению: _____

Российская Федерация

Министерство жилищно-коммунального хозяйства

Государственное унитарное предприятие
Ставропольского края
"Краевая техническая инвентаризация"
Лермонтовский филиал

бюро технической инвентаризации

ТЕХНИЧЕСКИЙ ПАСПОРТ

на здание МДОУ детский сад № 11 на плане литер А

район _____

город (пос.) Лермонтов

улица П.Лумумбы № 51


Составлен по состоянию на 20.03.2007

квартал - _____

инвентарный № 1175

Форма технического паспорта
утверждена приказом МЖКХ
РСФСР от 29 декабря 1971 г. №
576

Инвентарный номер	1175					
Номер в реестре						
Кадастровый номер	26	32	020101	0024	1175/181	1000/А
	А	Б	В	Г	Д	Е

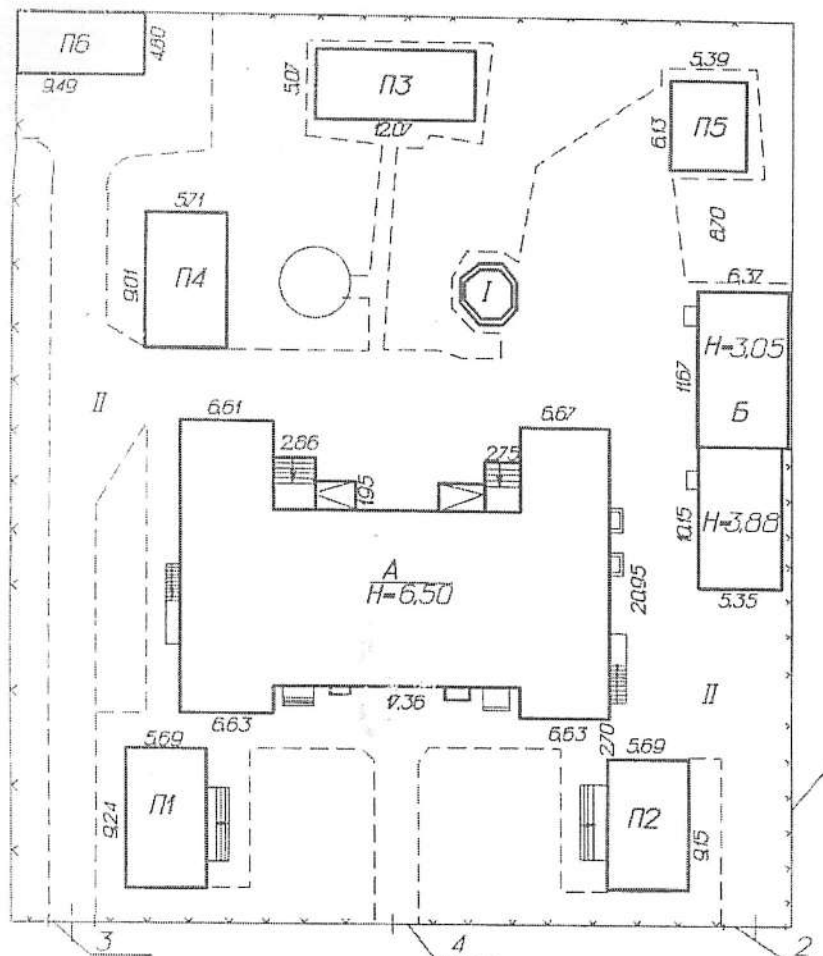

Лермонтовский филиал ГУП СК "Крайтехинтермонтаж"			
Инвент. № 1175	по ул. П. Лумумба	Листка № 51	М. 1:500
Лист № листок	ЛЕРМОНТОВСКИЙ ФИЛИАЛ		
Дата	Исполнитель	Проверен и О.	
16.06.07	Директор	Фролова Т.С.	
20.03.07	Техник	Сухорукова С.В.	Внч

к зданию детского сада № 11, расположенного по адресу : г. Лермонтов ул. П. Пумумбы д. 51

Дата записи и литера по плану	Этажи (начиная с первого этажа и мезонином)	Номер помещения(квар- тиры, торгового, складского т.п.)	Номер по плану строения	Название частей помещений:жилая комната, канцелярское помещение, классная комната, больничная палата, кухня, коридор и т.п.)	Формула подсчета площадей по внутреннему обмеру	Площадь по внутреннему обмеру м ² , в т.ч. предназначенная под помещения			Итого (по квартире, этажу, строению)	Высота помещения по внутреннему обмеру, м
1	2	3	4	5	6	основная	вспомога- тельная	8	9	10
A	подвал		1	коридор	2,55*2,60			6,6	6,6	
			2	уборная	1,38*0,93			1,3	1,3	
			3	санузел	2,16*1,38			3,0	3,0	
			4	уборная	1,38*0,85			1,2	1,2	
			5	коридор	4,24*1,08			4,6	4,6	
			6	подсобное	2,17*3,24-0,44*1,36			6,4	6,4	
			7	подсобное	5,18*4,86			25,2	25,2	
			8	подсобное	5,42*4,87			26,4	26,4	
			9	сушилка	5,18*4,87			25,4	25,4	
			10	уборная	1,28*1,53			2,0	2,0	
			11	коридор	2,57*2,77-1,34*1,72			4,8	4,8	
			12	прачечная	3,42*5,22			17,9	17,9	
			13	теплоузел	2,46*5,29			13,0	13,0	
			14	подсобное	2,53*2,51-1,46*0,44-1,4*0,44			5,1	5,1	
			15	подсобное	5,42*4,88			26,7	26,7	
				Итого по подвалу :				169,6	169,6	

A	1	16	тамбур	14*1,74			
	17	раздевалка	2,76*1,89+0,86*2,35+2,84*2,75	15,0			15,0
	18	подсобное	1,82*1,51		2,7		2,7
	19	игровая комната	5,67*8,72+0,86*0,32	49,7			49,7
	20	комната	3,67*3,67	13,5			13,5
	21	санузел	2,43*3,64		8,8		8,8
	22	спальня	5,67*4,31-0,09*0,86	24,4			24,4
	23	коридор	1,88*1,63		3,1		3,1
	24	зал	5,26*8,17+0,9*0,41+1,27*0,39-0,2*0,11	43,8			43,8
	25	коридор	6,42*1,08		6,9		6,9
	26	кабинет	3,77*4,35	16,4			16,4
	27	кабинет	2,45*4,34	10,6			10,6
	28	кабинет	5,56*2,11	11,7			11,7
	29	подсобное	1,59*2,43		3,9		3,9
	30	уборная	1,40*1,51		2,1		2,1
	31	подсобное	1,41*1,59+0,41*0,85		2,6		2,6
	32	коридор	2,1*1,58		3,3		3,3
	33	подсобное	2,06*3,65		7,5		7,5
	34	раздевалка	2,72*2,89+0,86*2,4+1,68*2,85	14,7			14,7
	35	коридор	1,7*1,54		2,6		2,6
	36	спальня	5,72*4,31-0,74*0,12-0,1*0,85	24,5			24,5
	37	санузел	3,85*2,42		9,3		9,3
	38	комната	3,85*3,59	13,8			13,8
	39	игровая комната	5,73*8,66+0,86*0,32	49,9			49,9

ЭКСПЛИКАЦИЯ

к зданию детского сада № 11, расположенного по адресу : г. Лермонтов ул. П. Лумумбы д. 51

Дата записи и литера по плану	Этажи (начиная с первого этажа и кончая мезонином)	Номер помещения(квар- тиры, торгового, складского т.п.)	Номер по плану строения комнаты, кухни, коридора и т.п.	Название частей помещения:жилая комната, канцелярское помещение, классная комната, больничная палата, кухня, коридор и т.п.)	формула подсчета площадей по внутреннему обмеру	Площадь по внутреннему обмеру м ² , в т.ч.			Итого (по квартире, этажу, строению)	Высота помещения по внутреннему обмеру, м
						основная	вспомог- тельная			
1	2	3	4	5	6	7	8	9	10	
A	1		40	подсобное	1,72*1,62		2,8	2,8		
			41	тамбур	1,74*0,78+2*3,14*0,39*0,39+0,14* 1,64+0,27*1,44		2,9	2,9		
				Итого по I этажу :		288,0	60,9	348,9		
A	2		42	игровая комната	8,66*5,66+0,28*0,84	49,3		49,3		
			43	комната	3,56*3,83	13,6		13,6		
			44	санузел	3,8*2,40		9,1	9,1		
			45	спальня	4,32*5,71-0,88*0,11	24,6		24,6		
			46	коридор	1,54*1,70		2,6	2,6		
			47	раздевалка	2,83*1,73+2,69*2,9+0,9*2,44	14,9		14,9		
			48	подсобное	1,51*1,74		2,6	2,6		
			49	кабинет	2,14*3,2	6,8		6,8		
			50	коридор	2,14*1,96		4,2	4,2		
			51	раздевалка	4,56*2,05	9,3		9,3		
			52	игровая комната	5,59*8,26	46,2		46,2		
			53	спальня	5,36*5,75	30,8		30,8		
			54	санузел	5,36*2,14		11,5	11,5		
			55	раздевалка	2,66*2,62+0,92*2,1+1,79*2,49	13,4		13,4		
			56	спальня	5,74*4,36-1,17*0,13-0,1*0,82	24,8		24,8		
			57	коридор	1,54*1,79		2,8	2,8		

[illegible]

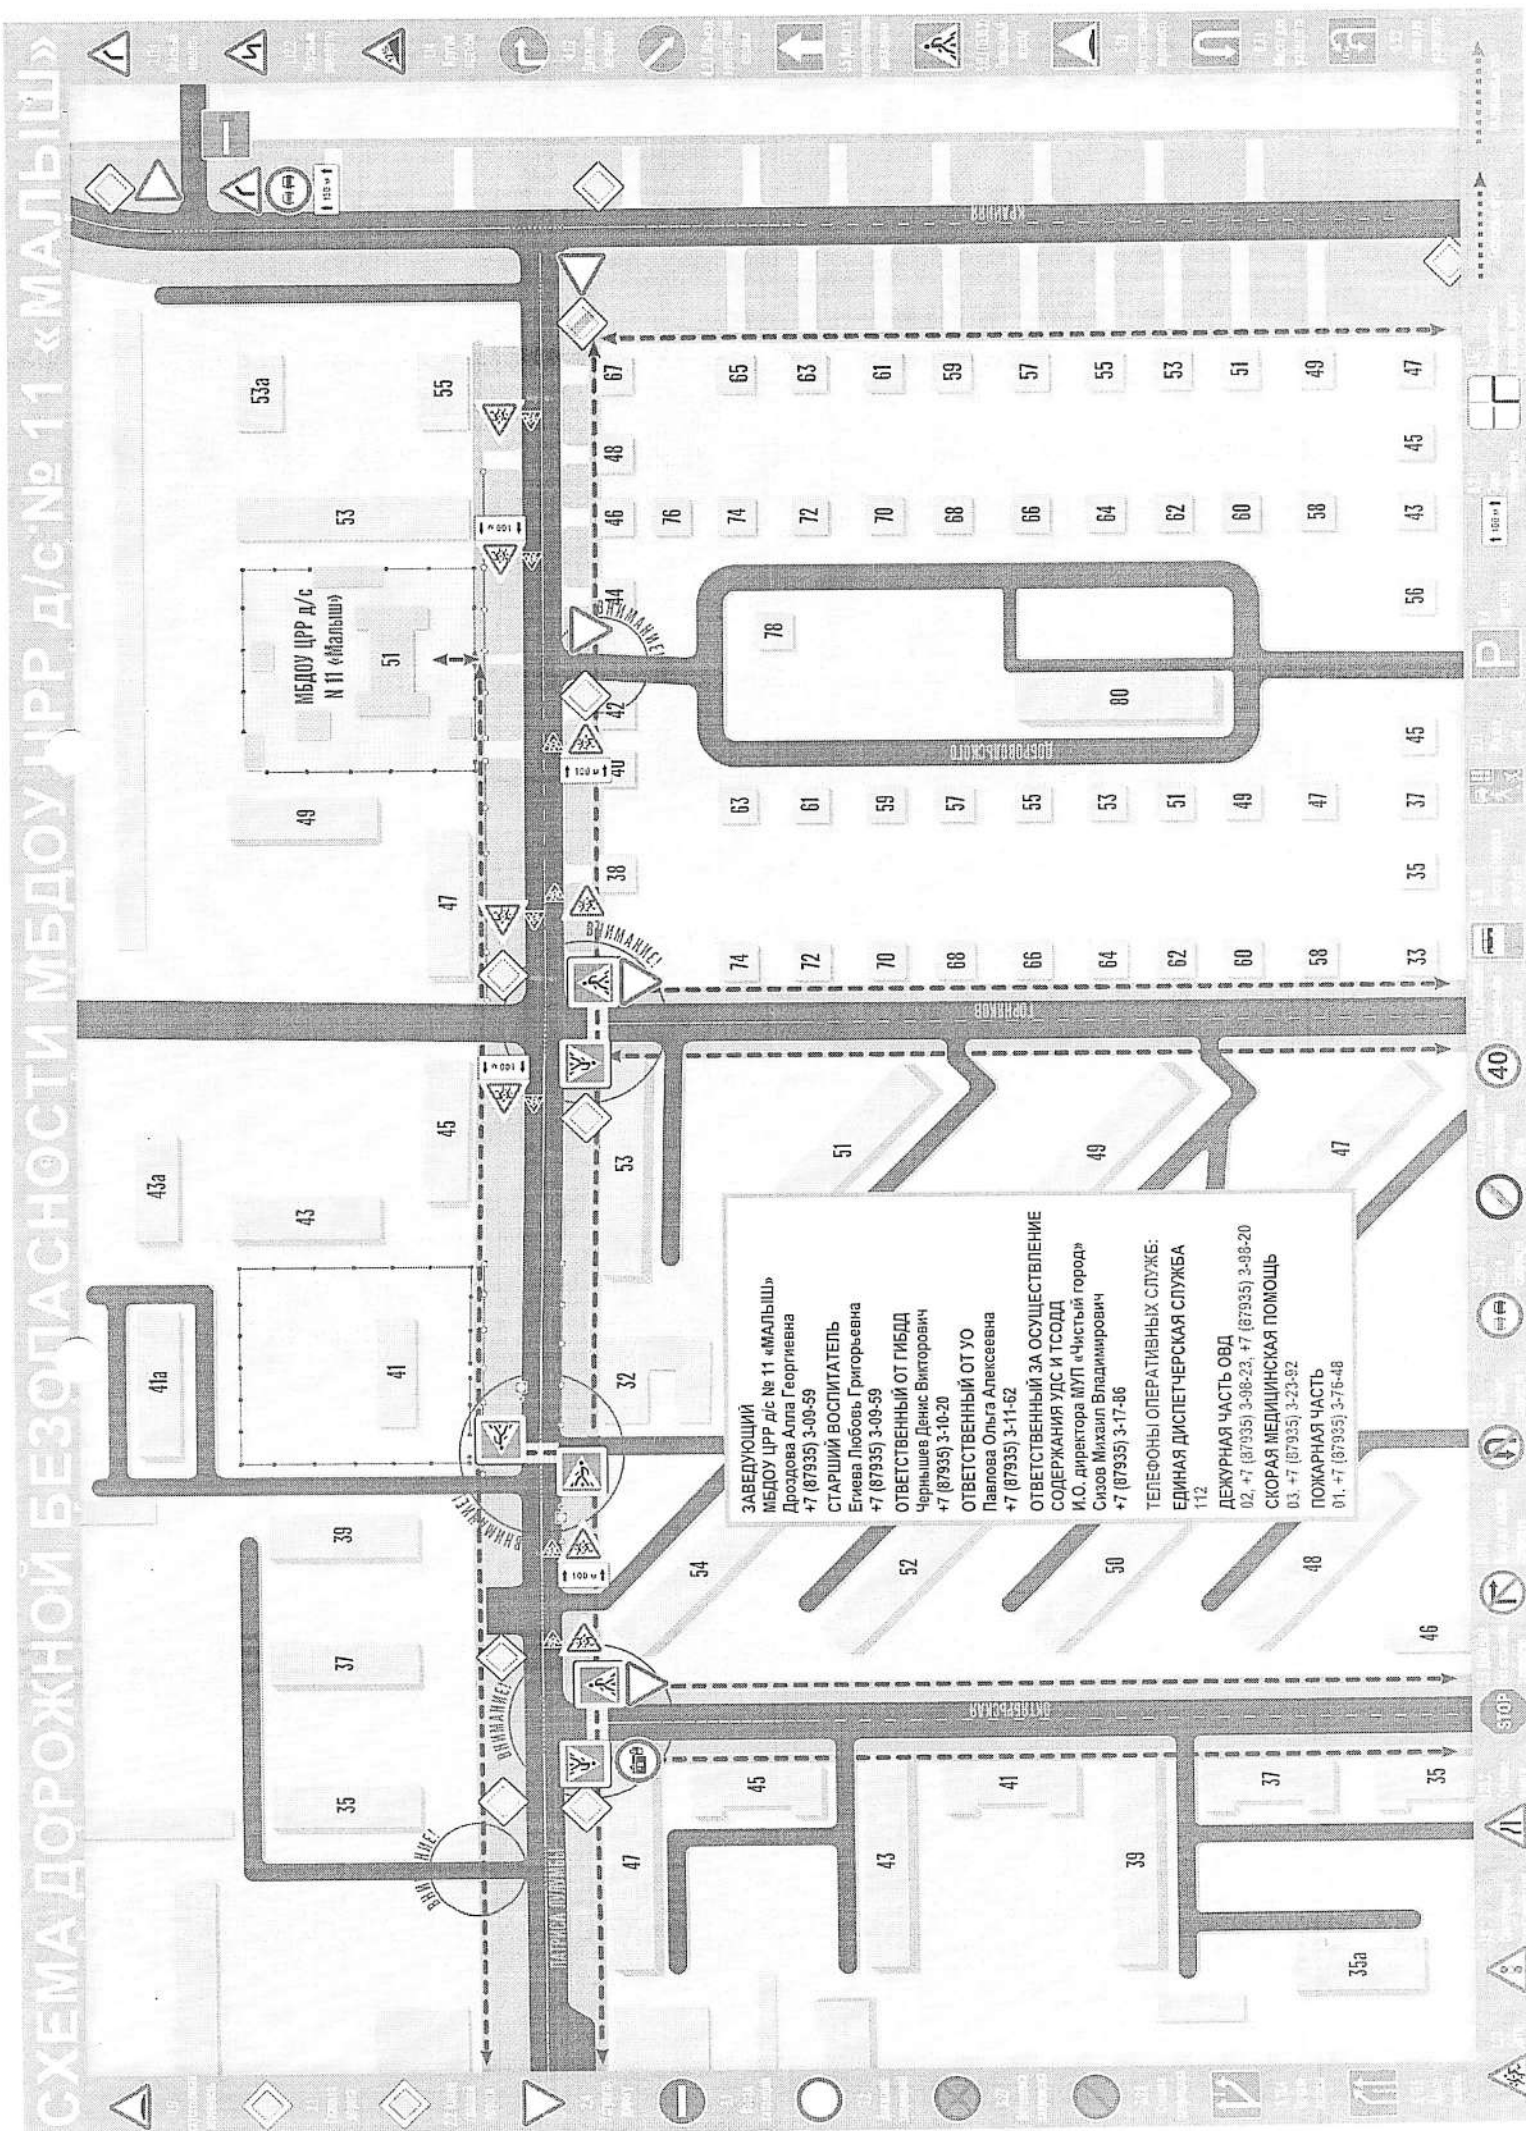


СХЕМА ДОРОЖНОЙ БЕЗОПАСНОСТИ МБДОУ ЦРР д/с № 11 «МАЛЫШ»

ЗАВЕДУЮЩИЙ
МБДОУ ЦРР д/с № 11 «МАЛЫШ»
Дроздова Алла Георгиевна
+7 (87935) 3-09-59

СТАРШИЙ ВОСПИТАТЕЛЬ
Егива Любовь Григорьевна
+7 (87935) 3-09-59

ОТВЕТСТВЕННЫЙ ОТ ГИДД
Чернышев Денис Викторович
+7 (87935) 3-10-20

ОТВЕТСТВЕННЫЙ ОТ УО
Павлова Ольга Алексеевна
+7 (87935) 3-11-62

ОТВЕТСТВЕННЫЙ ЗА ОСУЩЕСТВЛЕНИЕ
СОДЕРЖАНИЯ УДС И ТСОДД
И.О. директора МУП «Чистый город»
Сизов Михаил Владимирович
+7 (87935) 3-17-86

ТЕЛЕФОНЫ ОПЕРАТИВНЫХ СЛУЖБ:
ЕДИНАЯ ДИСПЕТЧЕРСКАЯ СЛУЖБА
112
ДЕКУРНАЯ ЧАСТЬ ОВД
02, +7 (87935) 3-08-23, +7 (87935) 3-08-20
СКОРАЯ МЕДИЦИНСКАЯ ПОМОЩЬ
03, +7 (87935) 3-23-82
ПОЖАРНАЯ ЧАСТЬ
01, +7 (87935) 3-76-48

План

«СОГЛАСОВАНО»


Отделение
надзорной деятельности
по г.Лермонтову
УНД ГУ МЧС России по СК
подполковник вн.сл.
В.И. Любенко
« 10 » 2014 г.

эвакуации людей и материальных ценностей в
случае пожара из помещений первого этажа.

«УТВЕРЖДАЮ»

МДОУ д/с №11 "Малыш"

2014 г.

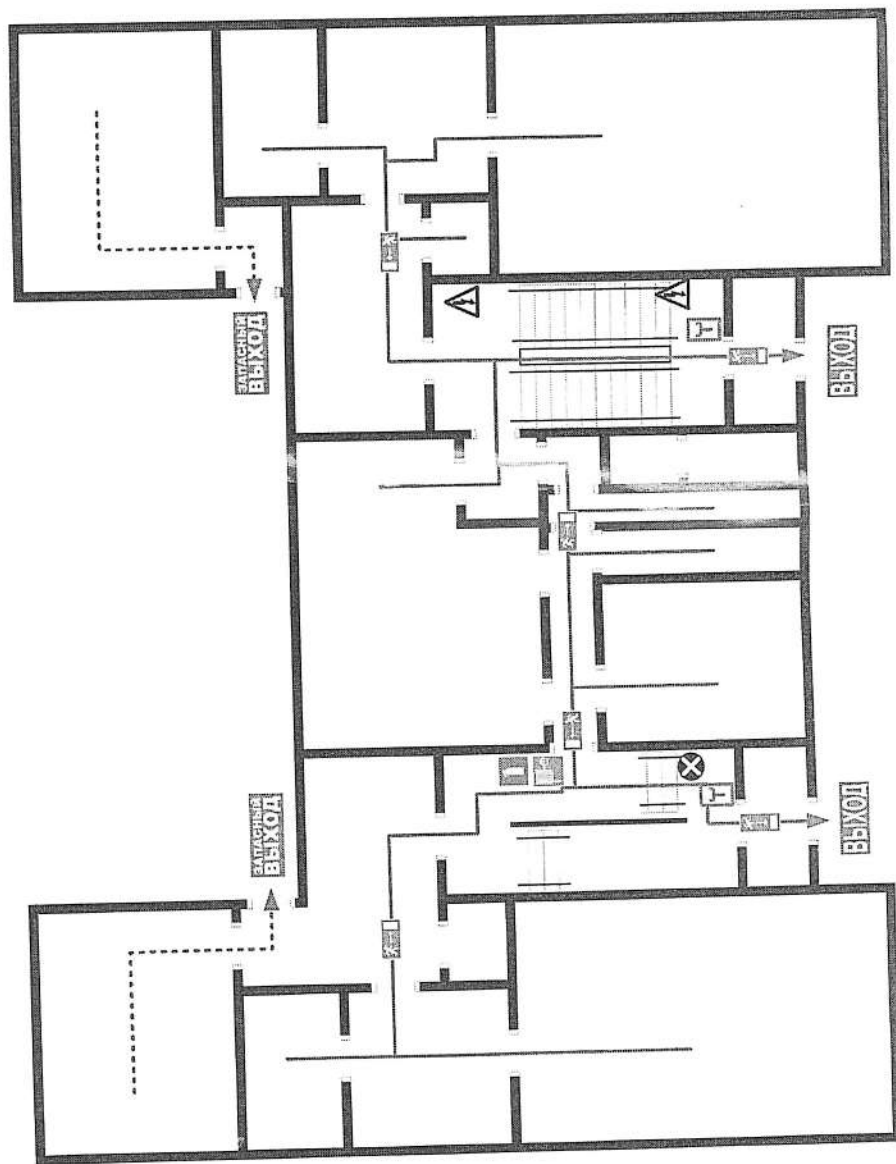

Условные обозначения:

- огнетушитель
- телефон
- пожарный кран
- ручной пожарный извещатель
- пульт управления пожарной сигнализацией (ППК)
- путь эвакуации
- запасный путь эвакуации
- эл. щит
- место расположения плана эвакуации

При пожаре звонить

01



Исходный документ
от 10.06.2014 № 004/2-14-00

«СОГЛАСОВАНО»

Отделение

надзорной деятельности

по г.Лермонтову

УНД ГУ МЧС России по СК


подполковник вн.сл.

В.И. Любенко Любенко В.И.

«*11*» *01* 2011 г.

План

эвакуации людей и материальных ценностей в
случае пожара из помещений второго этажа.

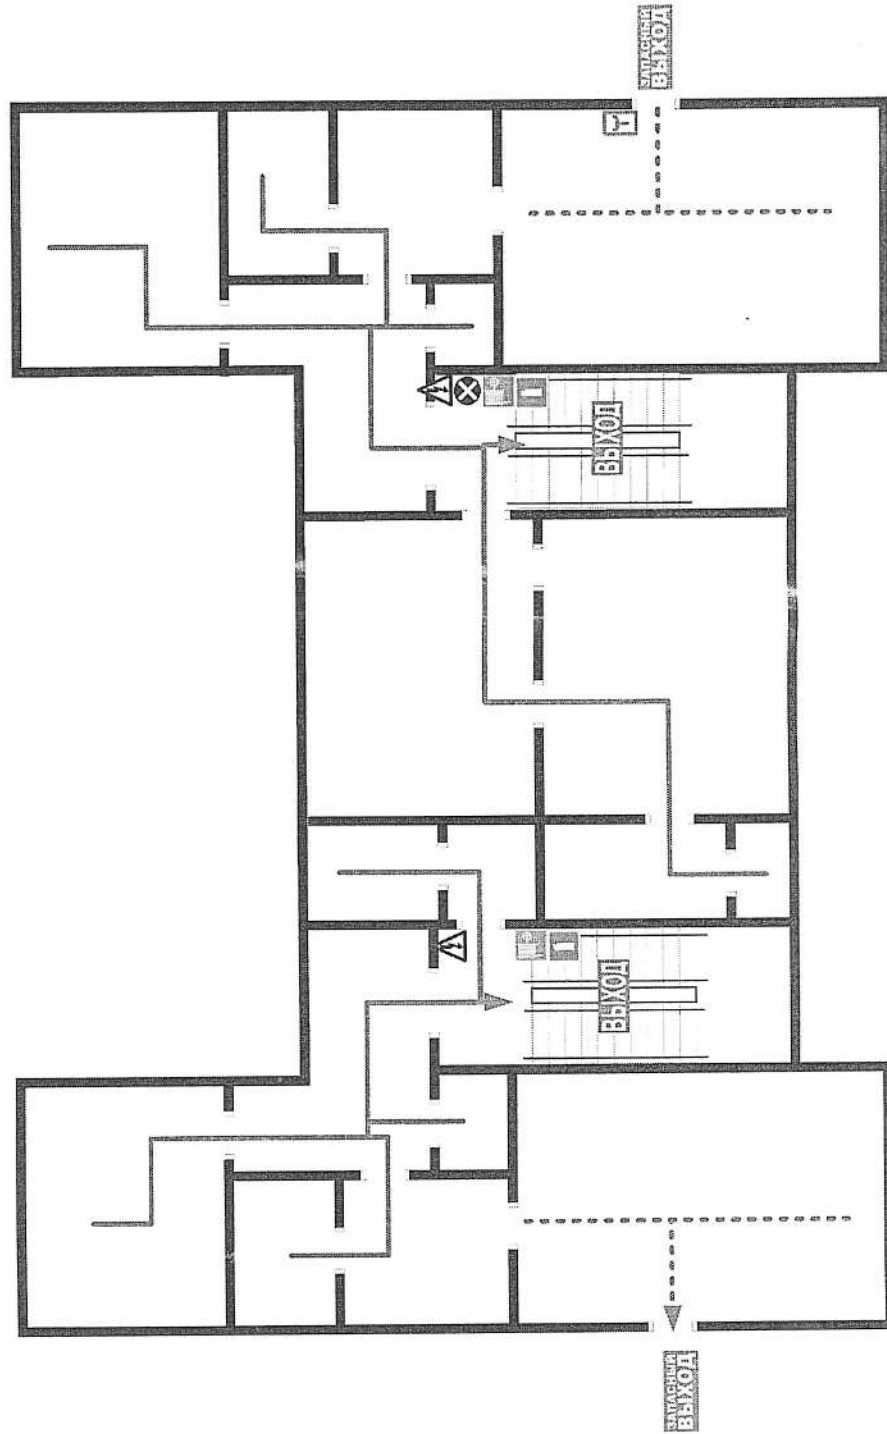

- Условные обозначения:
- огнетушитель
 - телефон
 - пожарный кран
 - ручной пожарный извещатель
 - пульт управления пожарной сигнализацией (ППК)
 - - путь эвакуации
 - - - - - запасный путь эвакуации
 - ⚠ - эл. щит
 - ⊗ - место расположения плана эвакуации




При пожаре звонить

01



Цена тиража безвозмещена
л. 79-26.63 25 00 07-26 00 00



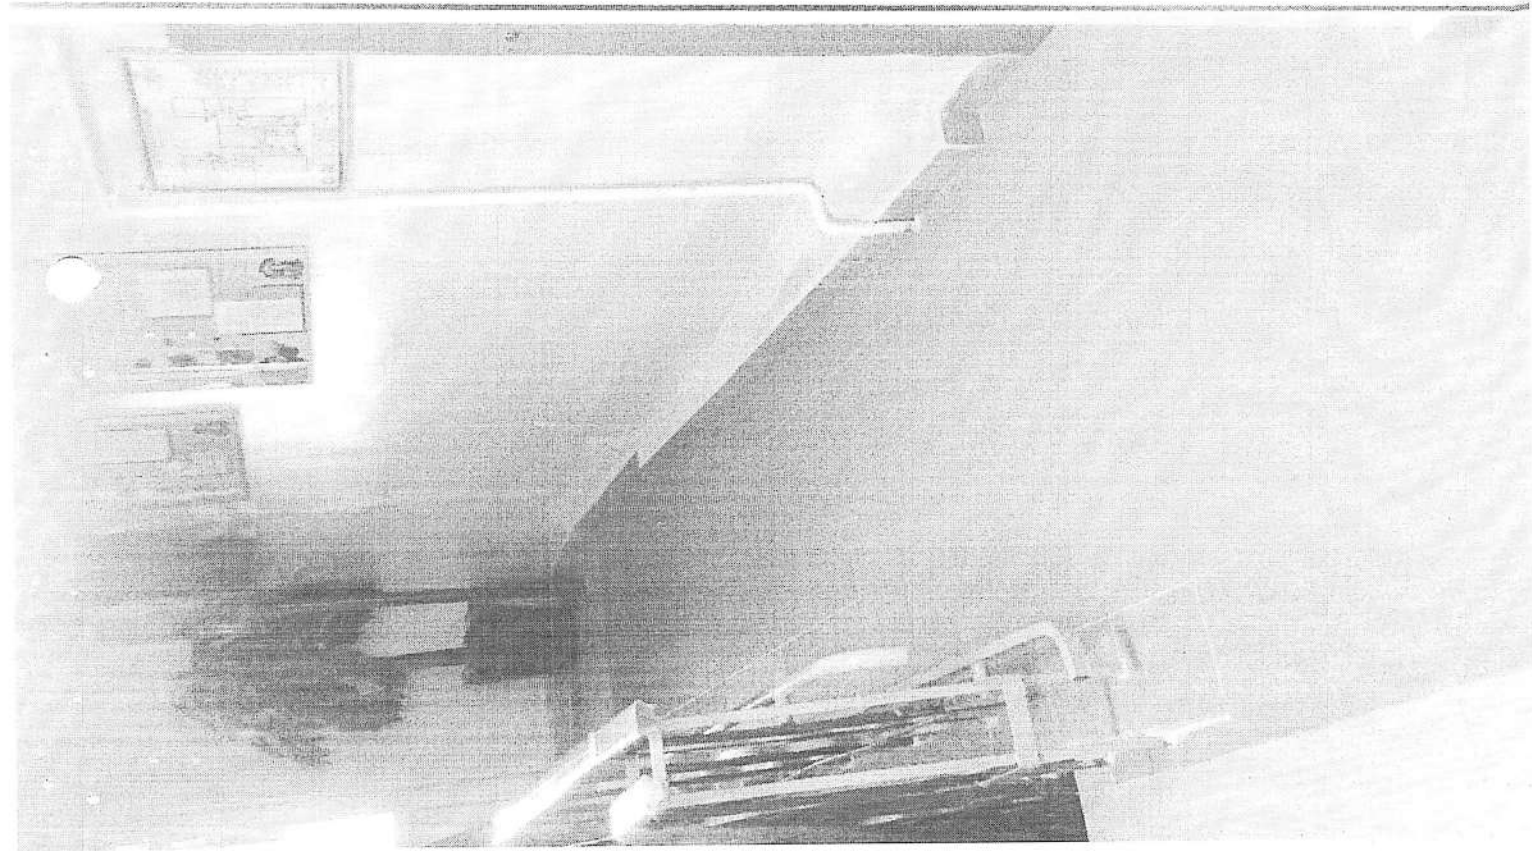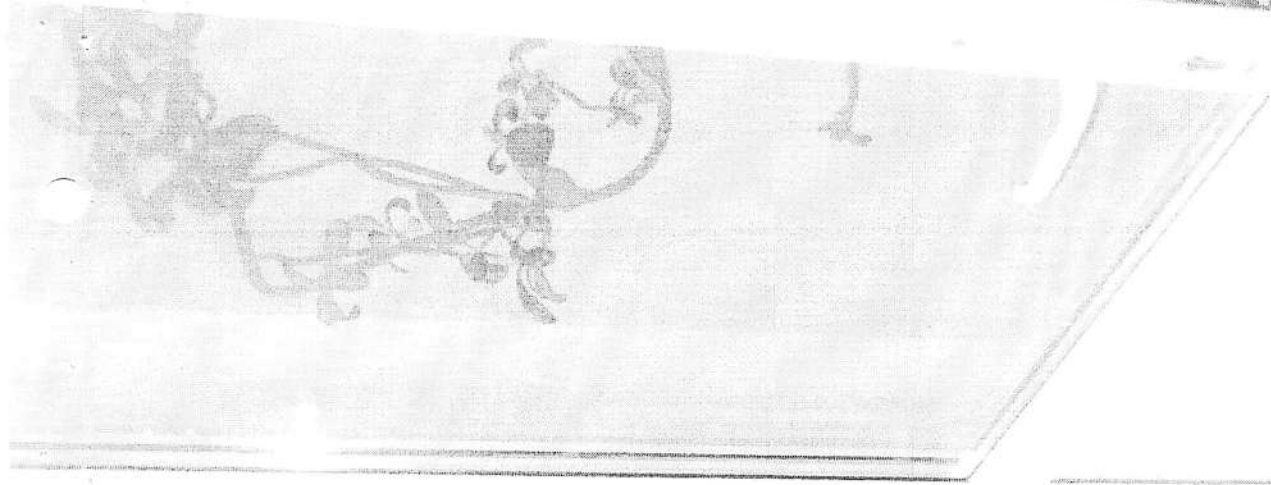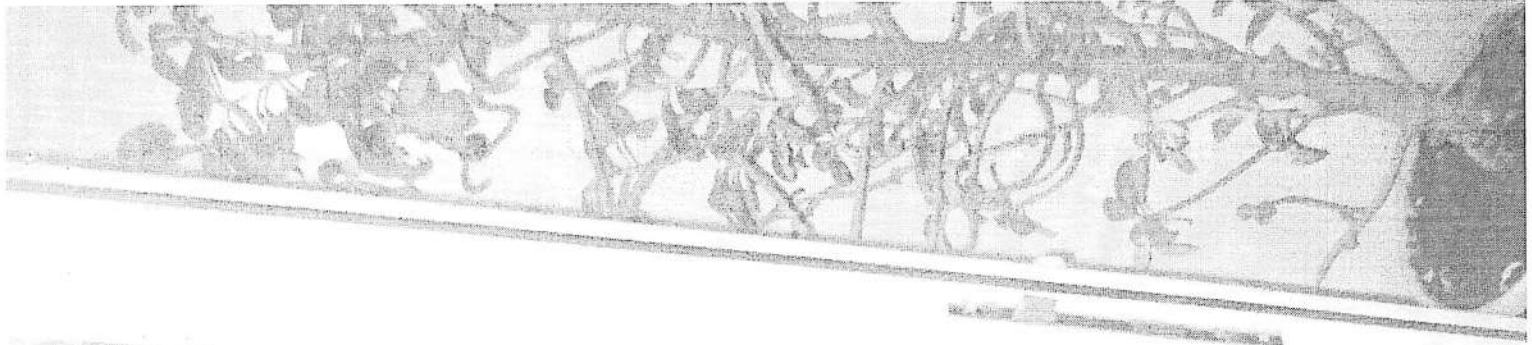

Муниципальное бюджетное дошкольное образовательное учреждение
центр развития ребёнка – детский сад № 11 «Малыш»

**План мероприятий («дорожная карта»)
по повышению значений показателей доступности для инвалидов объектов и услуг в
МБДОУ ЦРР д/с № 11 «Малыш» на 2016-2020 годы**

Лермонтов
2016

1. Общее описание «Плана мероприятий («дорожная карта») по повышению значений показателей доступности для инвалидов объектов и услуг в МБДОУ ЦРР д/с № 11 «Малыш» на 2016-2020 годы

План мероприятий («дорожная карта») разработан в соответствии с постановлением Правительства Российской Федерации от 17 июня 2015 года № 599 «О порядке и сроках разработки федеральными органами исполнительной власти, органами исполнительной власти субъектов Российской Федерации, органами местного самоуправления мероприятий по повышению значений показателей доступности для инвалидов объектов и услуг в установленных сферах деятельности», на основании постановления администрации города Лермонтова «Об утверждении муниципальной программы по решению проблем инвалидности и инвалидов города Лермонтова «Доступная среда» на 2016-2030 годы».

Основное место во всех вышеперечисленных документах занимает проблема реабилитации инвалидов и детей-инвалидов в целях создания для них равных возможностей в различных сферах их жизнедеятельности.

Количество инвалидов в общей численности населения является интегральным показателем здоровья населения, условий жизни, быта, среды существования и по существу зависит от экологических, социально-экономических, медицинских, демографических причин.

Доля детей-инвалидов и детей с ограниченными возможностями здоровья в общей численности составляет 7 % процентов. На протяжении двух лет относительно стабильным остается количество детей-инвалидов дошкольного возраста - 15.

В городе Лермонтове функционируют социальные учреждения различной ведомственной принадлежности, оказывающие услуги инвалидам. В их числе учреждения образования, культуры, физической культуры и спорта. Для расширения спектра услуг для инвалидов, имеющих заболевания опорно-двигательного аппарата, нарушения слуха и зрения и других категорий, необходимо комплексное оснащение учреждений специальными средствами, такими как: пандусы, подъемники, информационные таблички, индукционные системы и другое.

2. Цели «дорожной карты»

Реализация плана мероприятий «дорожной карты» позволит:

- обустроить парковочные места для инвалидов, передвигающихся на креслах-колясках, с нарушением опорно-двигательного аппарата, зрения и слуха на прилегающей территории к учреждению;
- обустроить системы информации в учреждении путем приобретения специальных стендов и звуковых маяков для установок во всех зонах учреждения;

- создать в учреждении условия для инклюзивного образования детей-инвалидов, в том числе сформировать безбарьерную среду для беспрепятственного доступа и оснащения учреждения специальным, учебным, реабилитационным оборудованием;
- создать в учреждении безбарьерную среду, позволяющую обеспечить полноценную интеграцию детей-инвалидов, инвалидов в общество (установка пандусов, поручней, средств ориентации для инвалидов по зрению и слуху, расширение дверных проемов);
- внедрить адаптивную физическую культуру, используя комплекс эффективных средств физической реабилитации и абилитации инвалидов и лиц с ограниченными возможностями здоровья по средствам введения ставки инструктора по адаптивной физической культуре.

3. Ожидаемые результаты реализации "дорожной карты":

- развитие инфраструктуры в учреждении для обеспечения доступности предоставляемых услуг для инвалидов и других МГН;
- развитие инфраструктуры учреждения для обеспечения жизнедеятельности детей-инвалидов и укрепления здоровья воспитанников ДОУ;
- увеличение доступности доли лиц с ограниченными возможностями здоровья и инвалидов от 5 до 7 лет в общей численности этой категории населения;
- развитие инфраструктуры учреждения для обеспечения жизнедеятельности детей нуждающихся в психолого-педагогической и медико-социальной помощи;
- развитие инфраструктуры учреждения для обеспечения доступности предоставляемых услуг для детей инвалидов и других МГН;
- создание условий для повышения эффективности мероприятий для инвалидов других МГН;
- увеличение числа детей с ограниченными возможностями здоровья, получающих образовательные услуги.

4. Повышения значений показателей доступности для инвалидов объектов и услуг

№ п/ п	Наименование показателей доступности для инвалидов и услуг	Ожидаемые результаты повышения значений показателей доступности (представляются в %)						Должностное лицо ответственное за мониторинг и достижение запланированных значений показателей доступности
		2015	2016	2017	2018	2019	2020	
1	Удельный вес доступности для инвалидов и других МГН	53,0	54,0	55,0	58,0	59,0	60,0	Заведующий
	- ДП-В (доступно полностью всем)	10,0	10,5	11,0	11,5	12,0	12,5	
	- ДП-И (К,О,С,Г,У) (доступно полностью избирательно)	12,0	12,5	13,0	13,5	14,0	14,5	
	- ДЧ-И (К,О,С,Г,У) (доступно частично избирательно)	0,8	1,6	1,6	2,5	3,0	3,0	
	- ДУ (доступно условно)	52,0	53,0	54,0	55,0	56,0	57,0	
	- ВНД (недоступно)	47,0	46,0	45,0	44,0	43,0	42,0	
2	Создана универсальная безбарьерная среда для инклюзивного образования детей- инвалидов	14,8	14,8	14,8	18,5	18,5	18,5	Заведующий
3	Сформирован паспорт доступности	100	100	100	100	100	100	Заведующий
4	Парковка для инвалидов и других МГН	10,0	15,0	25,0	45,0	55,0	65,0	Заведующий
5	Доля лиц с ограниченными возможностями здоровья и инвалидов от 5 до 7 лет в общей численности детей.	13,5	14,4	15,2	16,1	16,9	16,9	Заведующий

5. Перечень мероприятий «дорожной карты» МБДОУ ЦРР д/с № 11 «Малыш», реализуемых для достижения запланированных значений показателей доступности для инвалидов объектов и услуг

Раздел I. Мероприятия по поэтапному повышению значений показателей доступности для инвалидов объектов инфраструктуры					
№ п/п	Наименование мероприятия	Нормативный правовой акт (программа), иной документ, которым предусмотрено проведение мероприятия	Ответственные исполнители, соисполнители	Срок реализации	Ожидаемый результат
1.1.	Обустройство парковочного места (стоянка для инвалидов) на территории МБДОУ ЦРР д/с № 11 «Малыш» (г. Лермонтов, ул. Патриса Лумумбы, д.51)	Муниципальная программа	Администрация города Лермонтова	2020	Увеличение числа адаптированных для инвалидов и других МГН приоритетных объектов социальной, транспортной, инженерной инфраструктуры
1.2.	Обустройство системы информации на всех зонах МБДОУ ЦРР д/с № 11 «Малыш» (контрастная разметка и	Муниципальная программа Паспорт доступности учреждения	Администрация города Лермонтова МБДОУ ЦРР д/с № 11 «Малыш»	2018-2019	Развитие инфраструктуры в учреждении для обеспечения доступности предоставляемых услуг для инвалидов и

	тактильные элементы для слабовидящих людей). Оснащение визуальной и звуковой информацией; специальными указателями (приобретение специальных стендов и звуковых маяков). (г. Лермонтов, ул. Патриса Лумумбы, д.51)				других МГН.
Раздел II. Мероприятия по поэтапному повышению значению показателей доступности предоставляемых инвалидам услуг с учетом имеющихся у них нарушенных функций организма, а также по оказанию им помощи в преодолении барьеров, препятствующих пользованию объектами и услугами					
№ п/п	Наименование мероприятия	Нормативный правовой акт (программа), иной документ, которым предусмотрено проведение мероприятия	Ответственные исполнители, соисполнители	Срок реализации	Ожидаемый результат
2.1	Установка пандуса у входа в ДОУ для детей, нуждающихся в	Муниципальная программа Проектно – сметная документация	Администрация города Лермонтова МБДОУ ЦРР д/с № 11 «Малыш»	2015-2016	Развитие инфраструктуры ДОУ для обеспечения

	психолого-педагогической и медико-социальной помощи				жизнедеятельности детей нуждающихся в психолого-педагогической и медико-социальной помощи
2.2	Приобретение парт-трансформеров для детей с нарушением опорно-двигательного аппарата	План финансово-хозяйственной деятельности МБДОУ ЦРР д/с № 11 «Малыш»	Заведующий	2018-2019	Развитие инфраструктуры в ДОУ для обеспечения доступности предоставляемых услуг для детей инвалидов и других МГН
2.3	Приобретение интерактивных досок с программным обеспечением для детей с ограниченными возможностями здоровья	Муниципальная программа	Отдел образования администрации города Лермонтова МБДОУ ЦРР д/с № 11 «Малыш»	2018-2020	Развитие инфраструктуры в ДОУ для обеспечения доступности предоставляемых услуг для детей инвалидов и других МГН

2.4.	Обустройство спортивной площадки с тренажёрами для адаптивной физкультуры	Муниципальная программа Проектно – сметная документация	Администрация города Лермонтова МБДОУ ЦРР д/с № 11 «Малыш»	2019- 2020	Развитие инфраструктуры в ДОУ для обеспечения доступности предоставляемых услуг для детей инвалидов и других МПН
Раздел III. Мероприятия по инструктированию или обучению специалистов, работающих с инвалидами, по вопросам, связанным с обеспечением доступности для них объектов, услуг и оказания помощи в их использовании или получении (доступа к ним)					
№ п/п	Наименование мероприятия	Нормативный правовой акт (программа), иной документ, которым предусмотрено проведение мероприятия	Ответственные исполнители, соисполнители	Срок реализации	Ожидаемый результат
3.1	Повышение квалификации педагогов. Проведение семинаров для педагогов	План работы на год МБДОУ ЦРР д/с № 11 «Малыш» Дорожная карта учреждения	Старший воспитатель	ежегодно	Создание условий для повышения эффективности и образовательных мероприятий для инвалидов других МПН

3.2	Издание методического пособия о лучших практиках введения инклюзивного и специального образования	План работы на год МБДОУ ЦРР д/с № 11 «Малыш» Дорожная карта учреждения	Старший воспитатель	ежегодно	Создание условий для повышения эффективности и качества реабилитационных мероприятий для инвалидов и других МГН
3.3	Внедрение адаптивной физической культуры, использующей комплекс эффективных средств физической реабилитации и абилитации инвалидов и лиц с ограниченными возможностями здоровья.	План работы на год МБДОУ ЦРР д/с № 11 «Малыш» Дорожная карта учреждения	Старший воспитатель	2016-2020	Создание условий для повышения эффективности и качества реабилитационных мероприятий для инвалидов и других МГН